


汚水処理整備区域図 アクションプラン

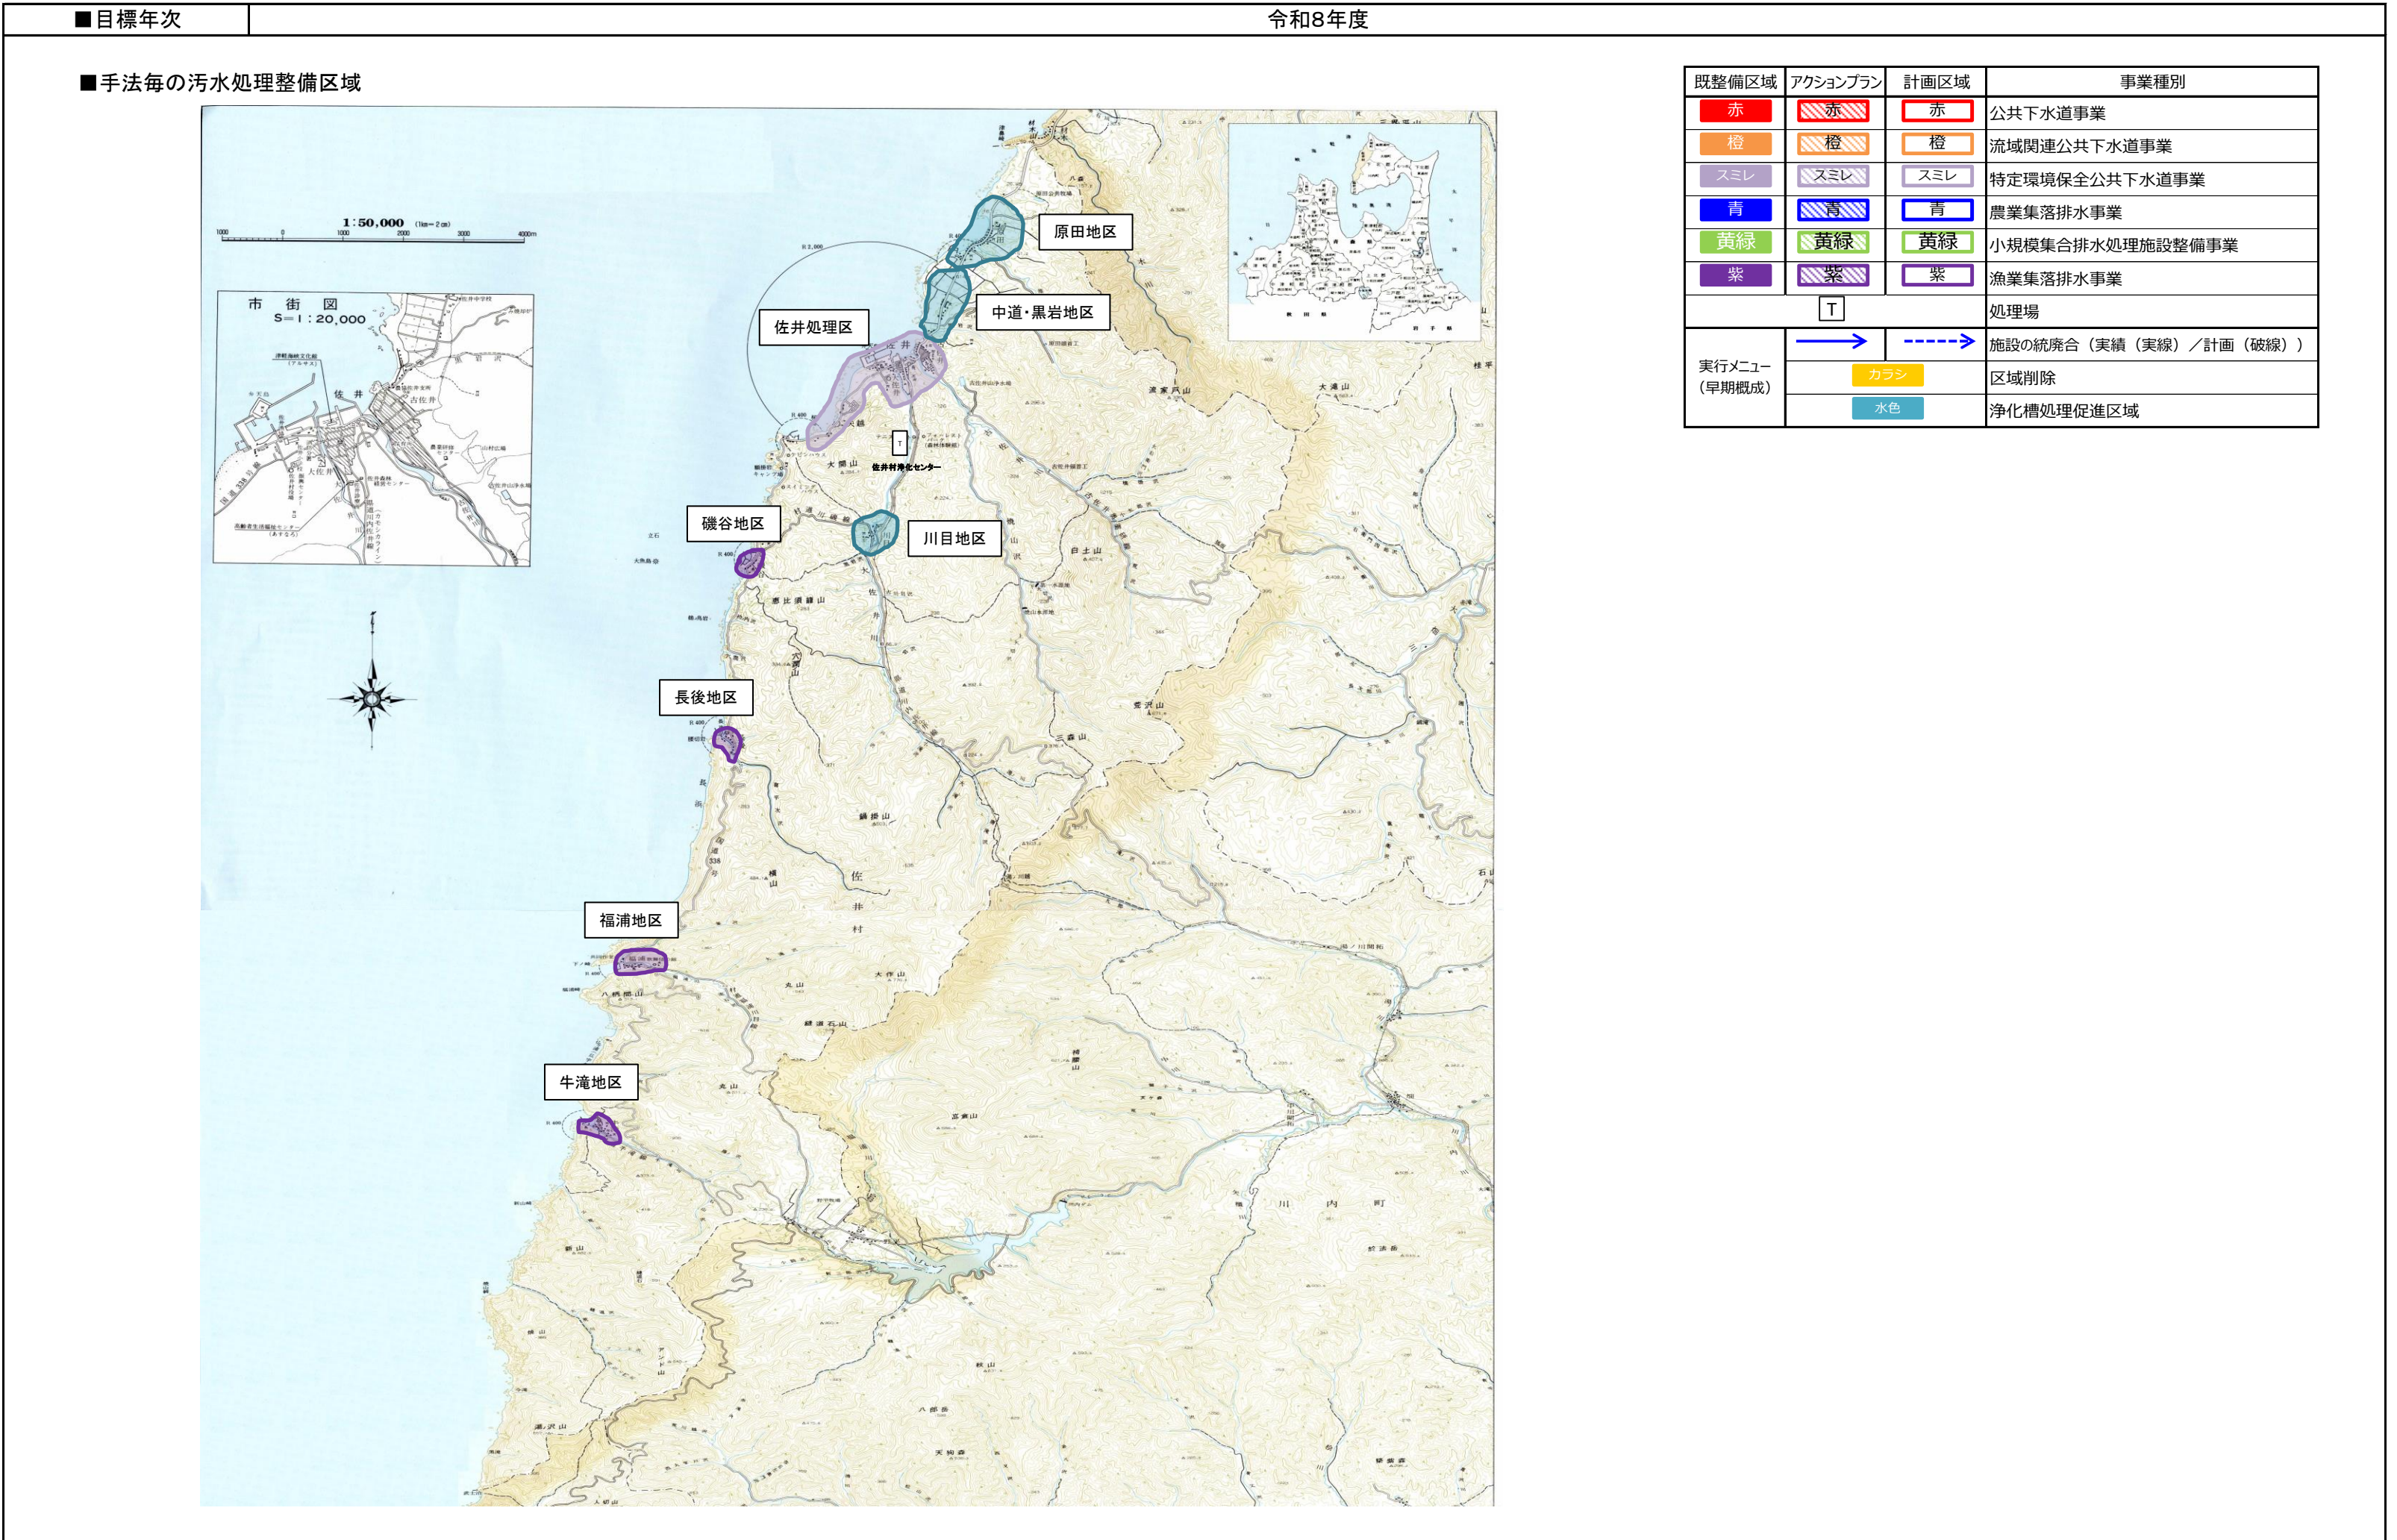

■整備計画

①整備スケジュール

計画区分	事業	事業内容	1	2	3	4	5	6	7	8	9	10	11	12	備考	
			平成27年	平成28年	平成29年	平成30年	令和元年	令和2年	令和3年	令和4年	令和5年	令和6年	令和7年	令和8年		
施設整備	下水道	既存設備の改修事業														
	漁業集落排水	既存設備の改修事業														
	浄化槽	浄化槽設置整備補助事業														
実行メニュー (早期概成)																

②目標値及び概算事業費等

		全体	公共下水道	集落排水施設 ・コミプラ	浄化槽		その他 (未普及・汲み取り)	備考 (早期概成手法の内容)	
					個人 設置型	市町村 設置型			
現況値 (R3年度末)	計画区域内人口(人) ①	1,777	1,074	349	354	0			
	整備人口(人) ②	1,518	1,074	349	95	0	259		
	整備面積(集合処理分)(ha) ③	60	36	24					
	汚水処理人口普及率(%) ④=②÷①	85.4%	100.0%	100.0%	26.8%	0.0%			
目標値 (R8年度末)	計画区域内人口(人) ⑤	1,583	957	310	316	0			
	整備人口(人) ⑥	1,357	957	310	90	0	226		
	整備面積(集合処理分)(ha) ⑦	60	36	24					
	汚水処理人口普及率(%) ⑧=⑥÷⑤	85.7%	100.0%	100.0%	28.5%	0.0%			
日最大汚水量(m3/日)			69.2	67.8					
計画汚泥量(t-DS/日)		1.0	0.1	1.0				※公共下水道:脱水ケーキ 集落排水:濃縮汚泥	
概算事業費	管渠・ポンプ場(百万円)	2,122	1,620	502					
	処理場(百万円)	2,119	1,059	1,060		0			
	計(百万円)	4,241	2,679	1,562		0			
	年間維持管理費(百万円/年)	42	27	15		0			
整備人口1人当たりの建設費用(千円/人)		3,125	2,799	5,039	0	0	0		
実施メニュー	特環公共下水道施設改修事業	○	機械・電気・建築設備改修中(ストックマネジメント事業)						
	漁業集落排水施設改修事業	○	牛滝地区より順次改修中						
	合併浄化槽整備補助事業	○	合併浄化槽整備費用1件につき20万円を上限に補助						
	その他( )	-							